Demolice bytového domu č.p. 247, 248, 249
v ulici Dolní Příkopy, Horní Slavkov
Zaměření stávajícího stavu
Pohled jihozápadní M 1:150

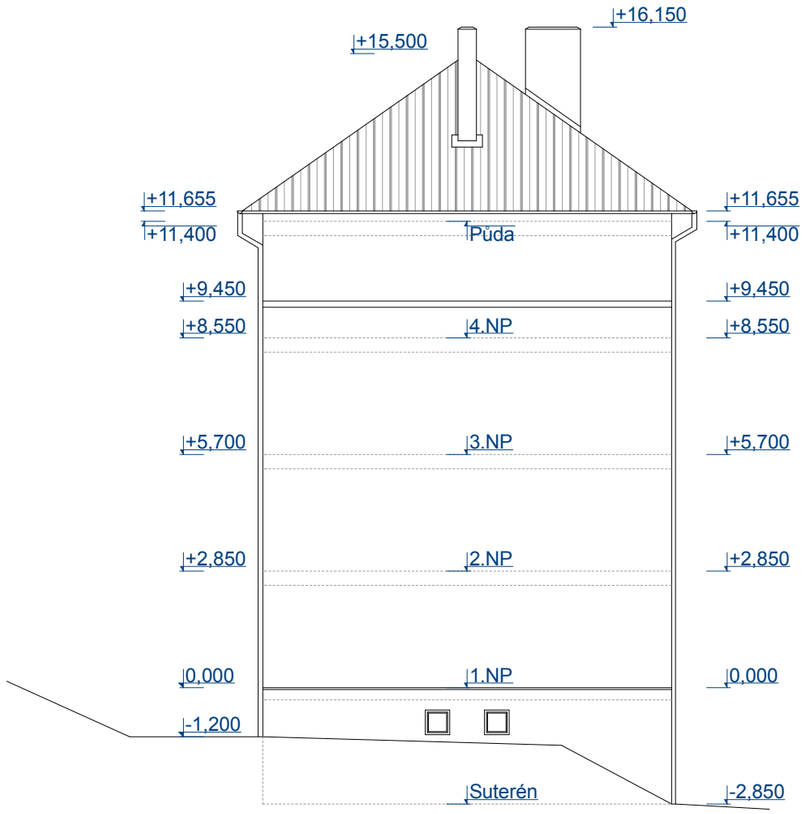

Demolice bytového domu č.p. 247, 248, 249
v ulici Dolní Příkopy, Horní Slavkov
Zaměření stávajícího stavu
Pohled severovýchodní M 1:150

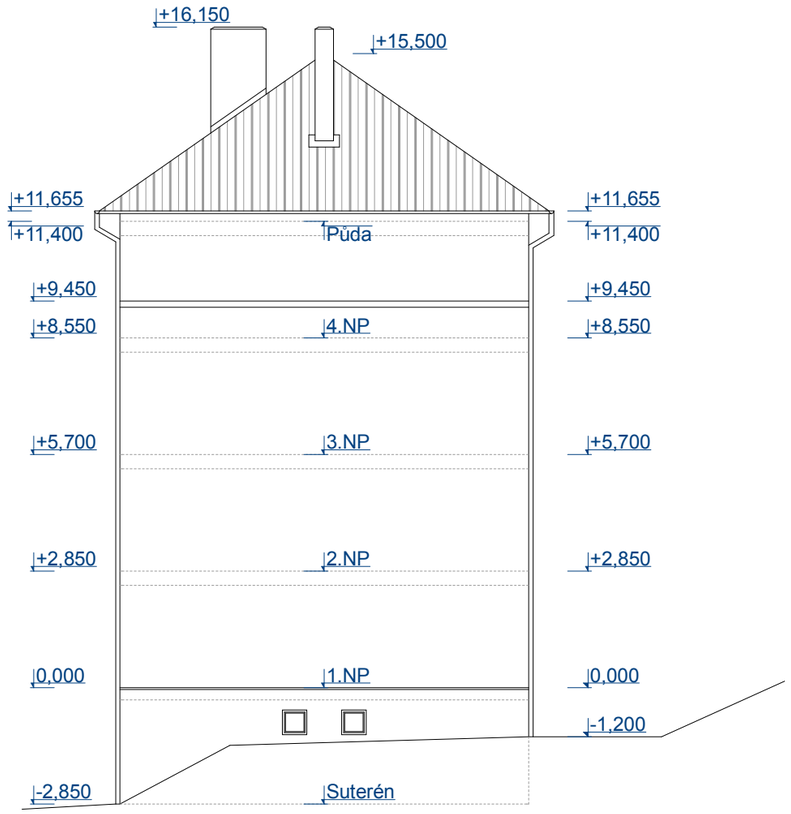

- Podlahy tvořeny betonovou mazaninou tl. 100 mm
- Stropní konstrukce tvořena pravděpodobně ze škvárobetonových stropních vložek tl. 250 mm kladených do železobetonových stropních překladů (není přesně zjištěno, jelikož neexistuje původní dokumentace)
- Schodiště je provedeno železobetonové
- Okna provedeny dřevěné
- Vstupní dveře do objektu osazeny kovové do ocelových zárubní
- Vnitřní dveře dřevěné osazené do ocelových zárubní
- Prosvětlení schodiště je provedeno z luxférových tvárnic
- Krov proveden dřevěný (krokve a pozednice), který je podporován ležatou stolicí s bačkorou
- Střešní krytina tvořena falcovanými plechy uloženými na laťování

Pozn. Před prováděním demolice bude provedena sonda do stropní konstrukce !!!!

HIP	ZPO	VYPRACOVAL	KRESLIL	Č.PARE
	Ing. ZDENĚK DRAŽNÝ	L. BAZALA	L. BAZALA	
MÍSTO	HORNÍ SLAVKOV k.ú. HORNÍ SLAVKOV, st.p.č. 260/1, 261, 262			
INVESTOR	Město Horní Slavkov Dlouhá 634/12, 357 31 Horní Slavkov			
OBJEDNATEL	Město Horní Slavkov Dlouhá 634/12, 357 31 Horní Slavkov			
AKCE :	**Demolice bytového domu č.p. 247, 248, 249 v ulici Dolní Příkopy** St.p.č. 260/1, 261, 262 k.ú. Horní Slavkov			DATUM: Únor 2018 STUPEŇ: DBP FORMÁT: A3
OBJEKT:	ZAMĚŘENÍ STÁVAJÍCÍHO STAVU			MĚŘÍTKO: 1:150
DÍLČÍ ČÁST:				Č.ZAK.
OBSAH:	POHLED JIHOZÁPADNÍ A SEVEROVÝCHODNÍ			PŘÍLOHA Č. **D1.8.**