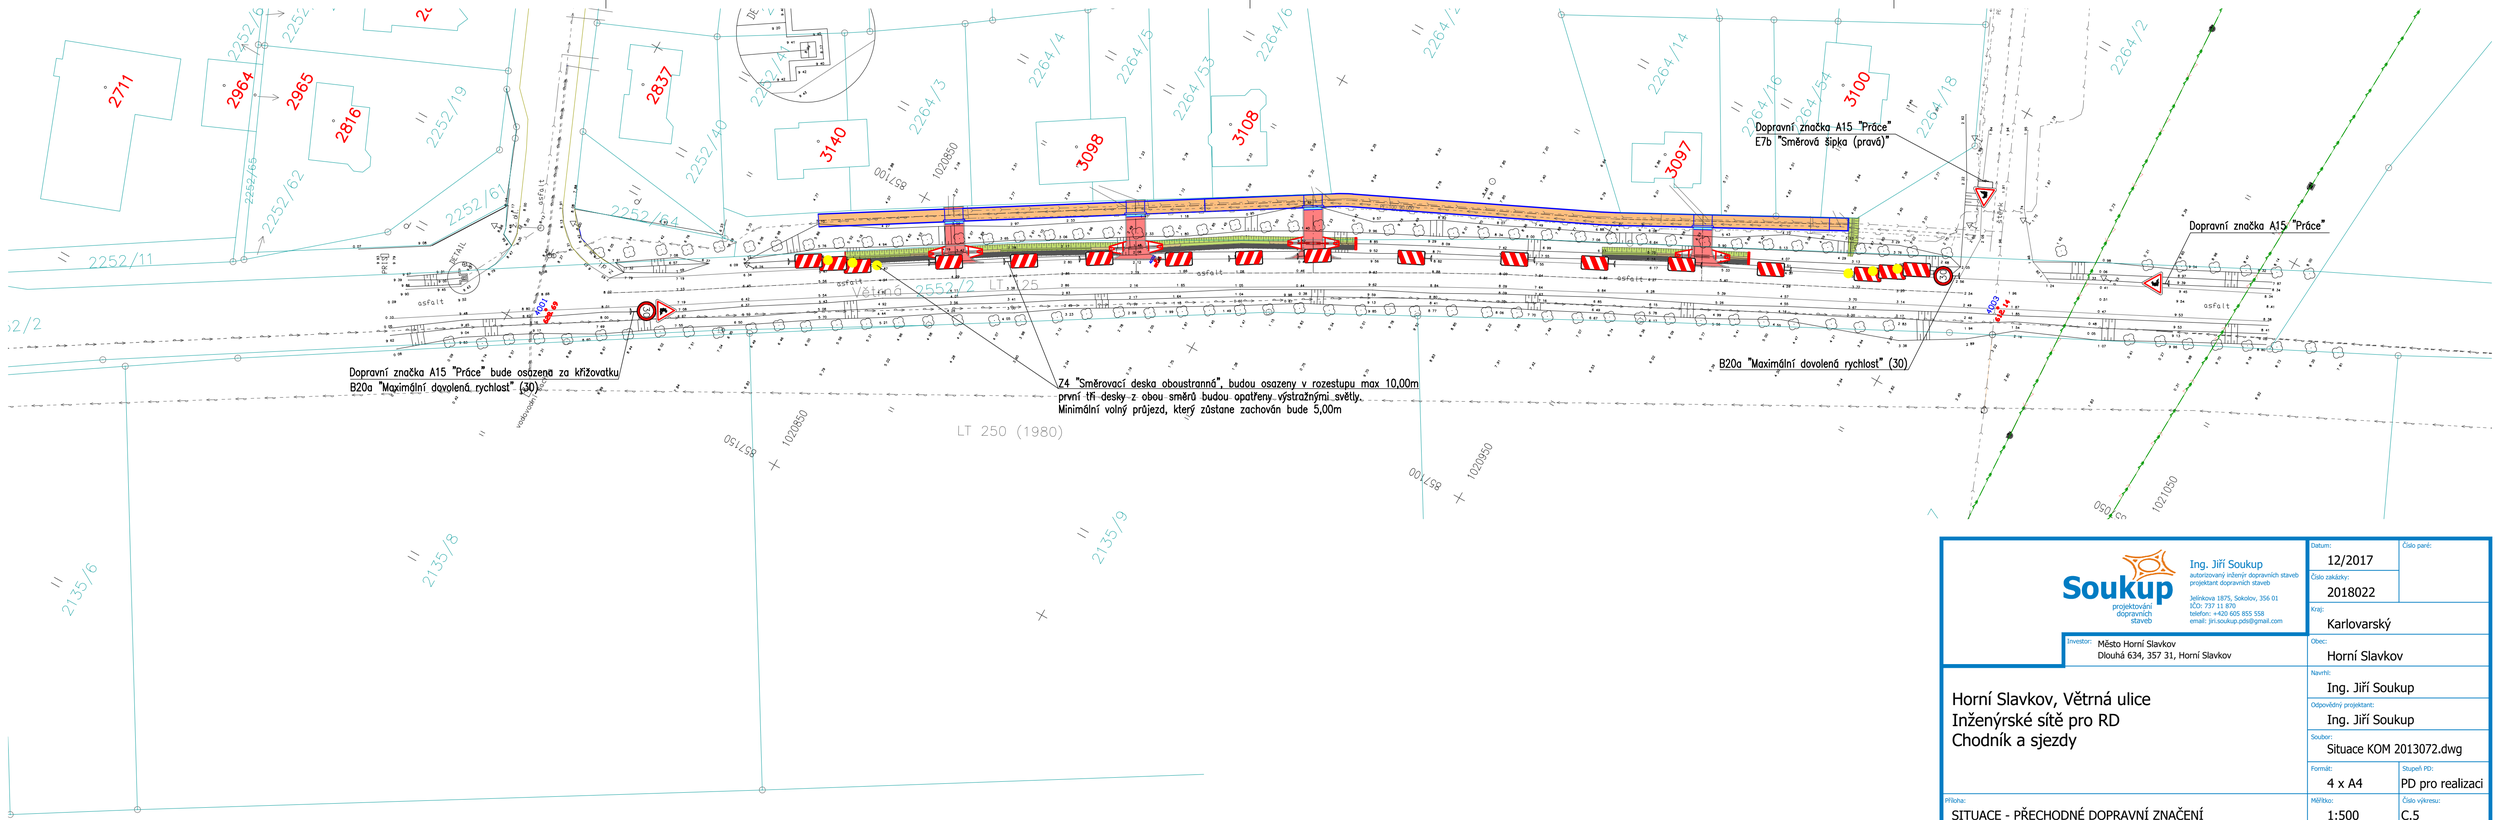

Soukup projektování dopravních staveb	Ing. Jiří Soukup autorizovaný inženýr dopravních staveb projektant dopravních staveb Jelínkova 1875, Sokolov, 356 01 IČO: 737 11 870 telefon: +420 605 855 558 email: jiri.soukup.pds@gmail.com
Datum:	12/2017
Číslo paré:	
Číslo zakázky:	2018022
Kraj:	Karlovarský
Investor:	Město Horní Slavkov Dlouhá 634, 357 31, Horní Slavkov
Obec:	Horní Slavkov
Navrhl:	Ing. Jiří Soukup
Odpovědný projektant:	Ing. Jiří Soukup
Soubor:	Situace KOM 2013072.dwg
Formát:	4 x A4
Stupeň PD:	PD pro realizaci
Příloha:	SITUACE - PŘECHODNÉ DOPRAVNÍ ZNAČENÍ
Měřítko:	1:500
Číslo výkresu:	C.5

Horní Slavkov, Větrná ulice
Inženýrské sítě pro RD
Chodník a sjezdy