



TRASA 1

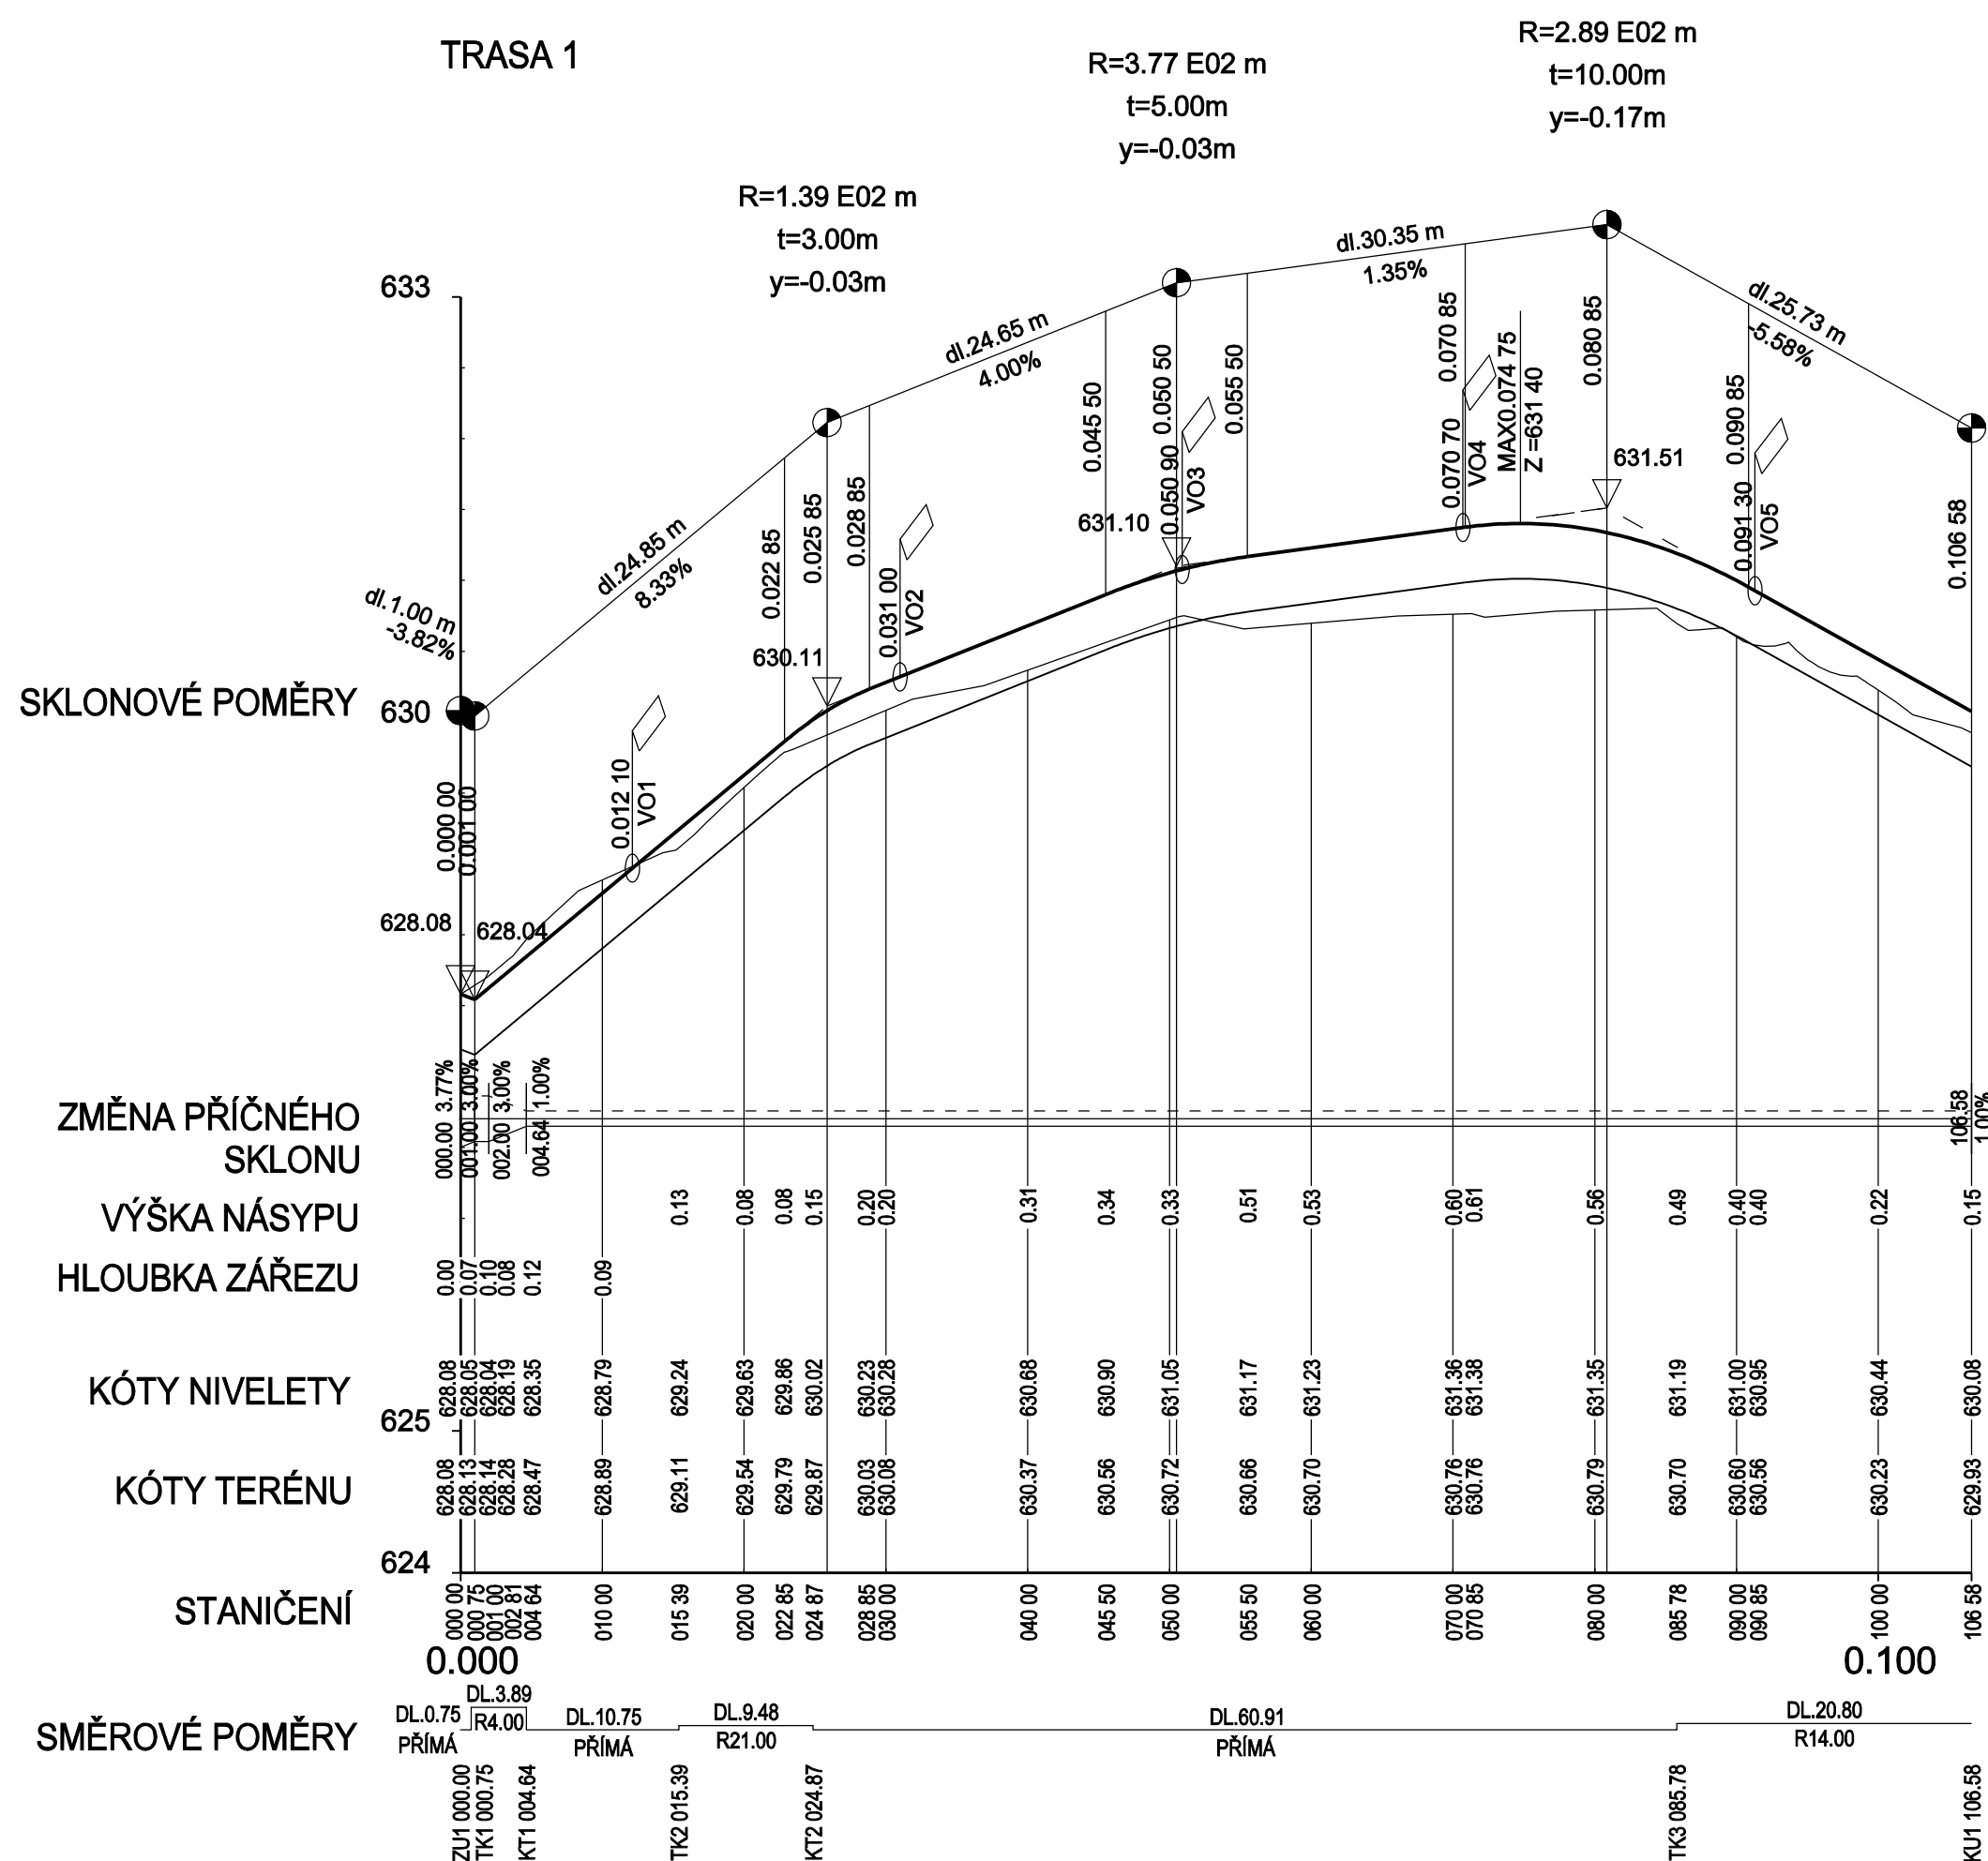

TRASA 2

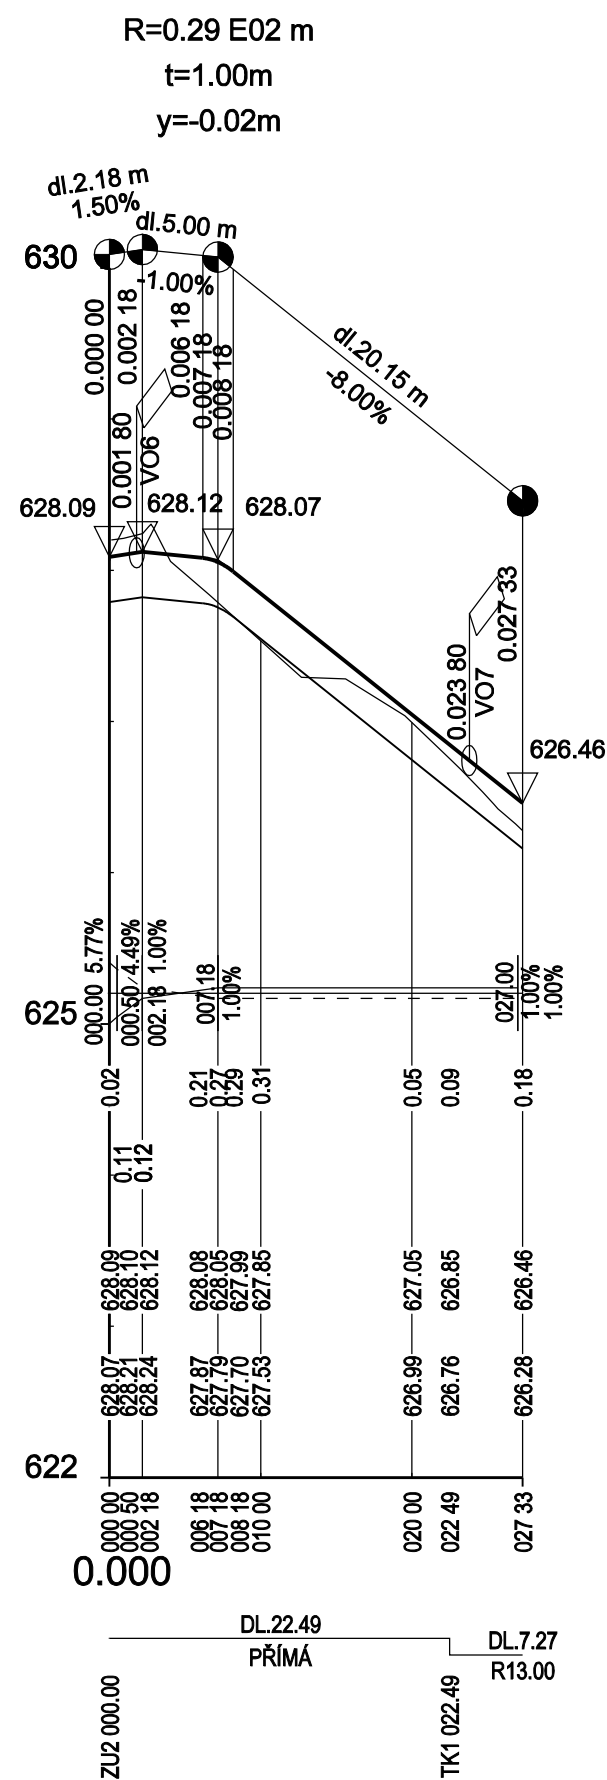

Souřadnicový systém S-JTSK, výškový systém Bpv.

ZODP. PROJEKTANT	PROJEKTANT	STUPEN DOKUM.	DPS	ING. IGOR HRAZDIL projekty, inženýrská činnost, provádění stavieb Křelov 81, 363 01 OSTROV tel.:+420 776 555 866, IDDS: se4jac2 e-mail: ing.igor.hrazdil@seznam.cz IČO: 10343237 DIČ: CZ5802180043	
ING. IGOR HRAZDIL	ING. IGOR HRAZDIL	DATUM	05/2020		
		MĚŘÍTKO	1:500/50		
STAVEBNÍK : Město Horní Slavkov, Dlouhá 634/12, 357 31 Horní Slavkov					
STAVBA : Horní Slavkov, Pěší komunikace propojení Větrná ulice, aktualizace				ČÍS.ZAKÁZKY 20-020	OZN.PŘÍL. C3
OBSAH : PODÉLNÉ PROFILY				ČÍSLO KOPIE	