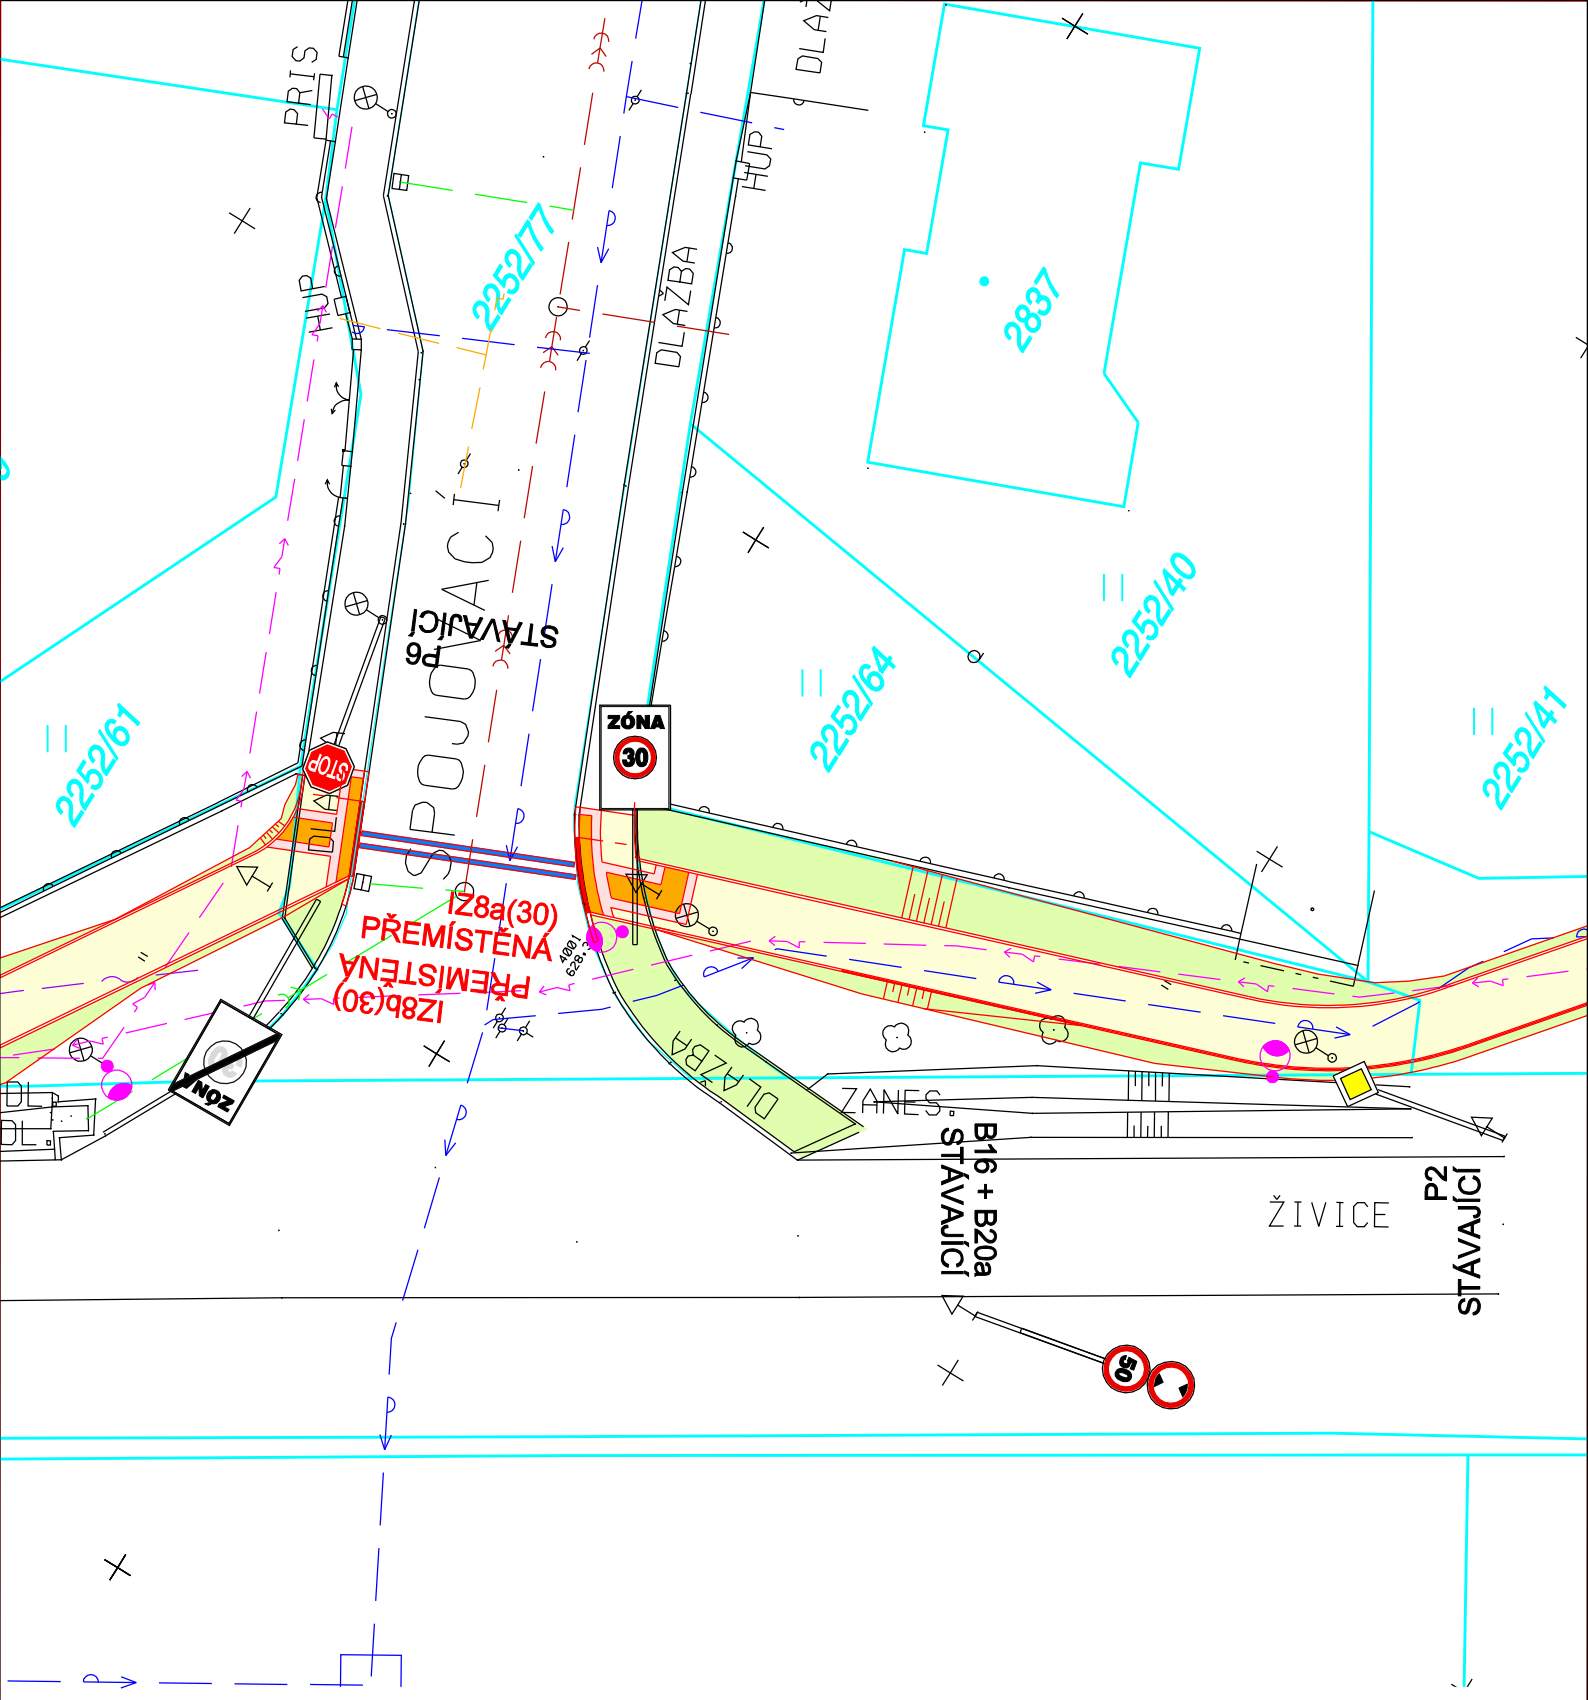

ZODP. PROJEKTANT	PROJEKTANT	STUPEŇ DOKUM.	DPS
ING. IGOR HRAZDIL	ING. IGOR HRAZDIL	DATUM	05/2020
		MĚŘÍTKO	1:250

STAVEBNÍK : Město Horní Slavkov, Dlouhá 634/12, 357 31 Horní Slavkov

ING. IGOR HRAZDIL
projekty, inženýrská činnost, provádění staveb
Křely 81, 363 01 OSTROV
tel.:+420 776 555 866, IDDS: se4jac2
e-mail: ing.igor.hrazdil@seznam.cz
IČO: 10343237 DIČ: CZ5802180043

STAVBA : Horní Slavkov, Pěší komunikace propojení Větrná ulice, aktualizace

ČÍS.ZAKÁZKY	OZN.PŘÍL.
20-020	C6

OBSAH :

DOPRAVNÍ ZNAČENÍ

ČÍSLO KOPIE