


GENEREL BEZBARIÉROVÝCH TRAS
HORNÍ SLAVKOV

vypracoval: Ing. Lukáš Hrádek, datum: 21.08.2012

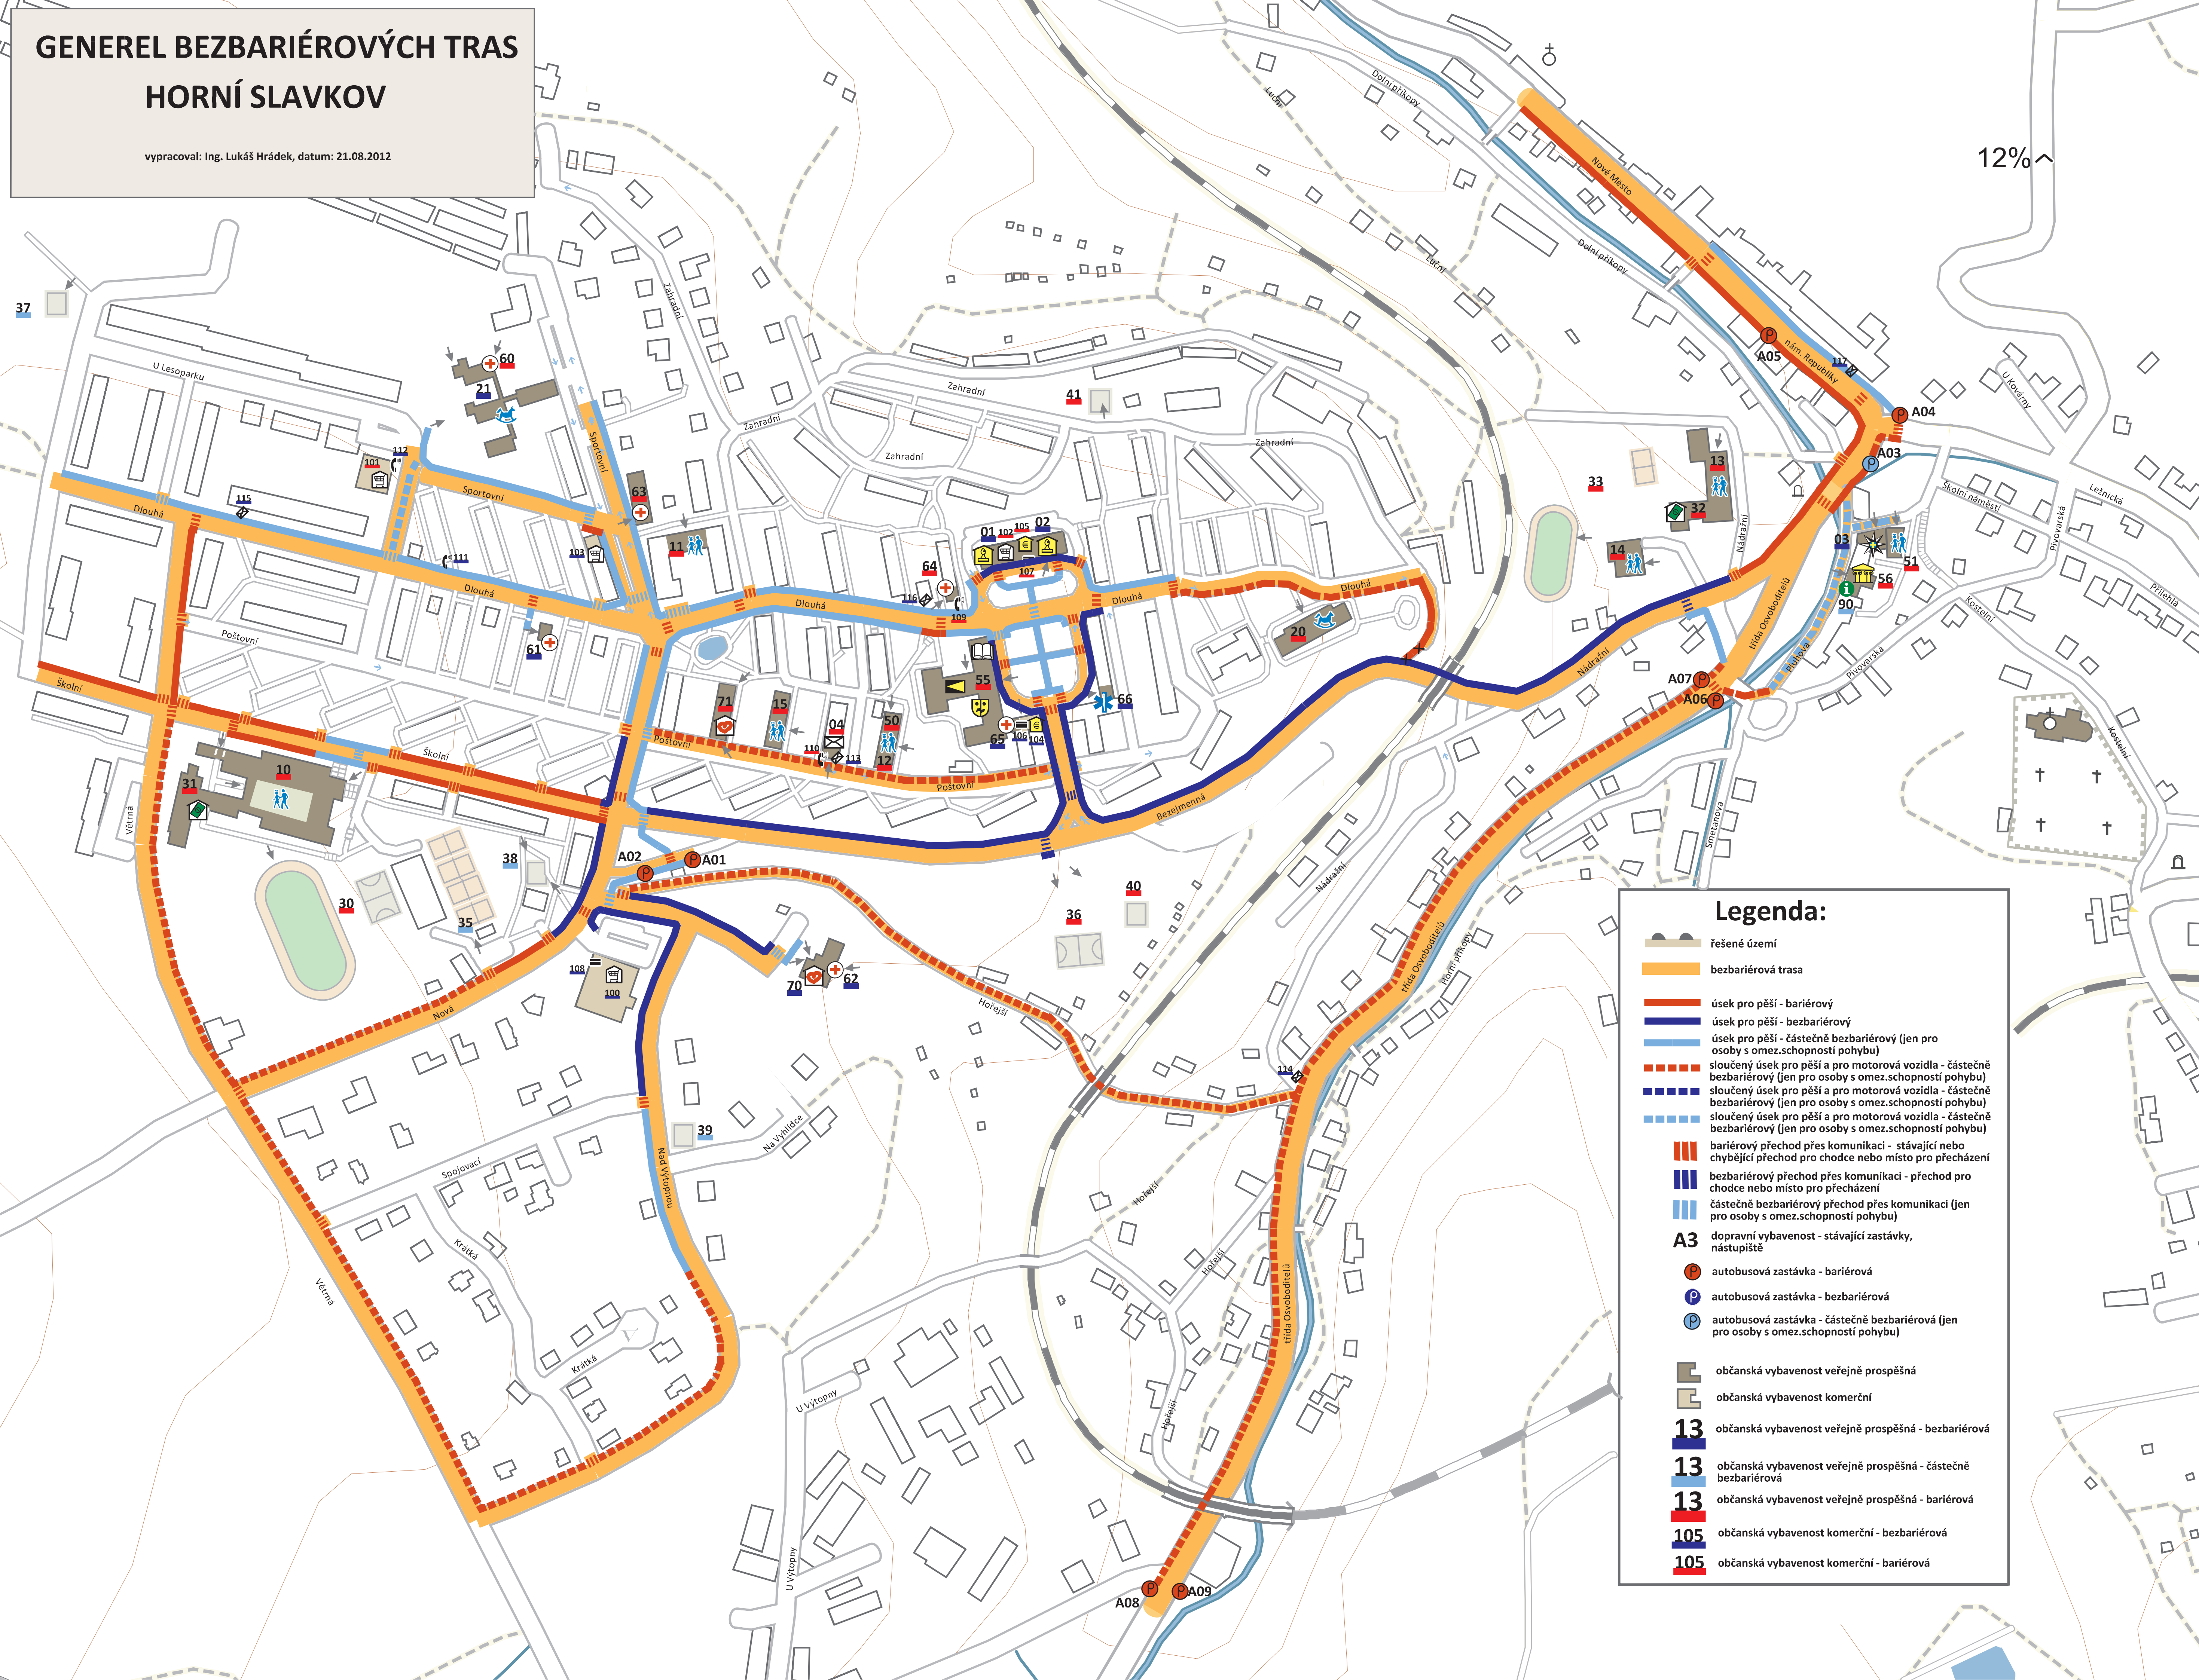

Legenda:

- řešené území
- bezbariérová trasa
- úsek pro pěší - bariérový
- úsek pro pěší - bezbariérový
- úsek pro pěší - částečně bezbariérový (jen pro osoby s omezenou schopností pohybu)
- sloučený úsek pro pěší a pro motorová vozidla - částečně bezbariérový (jen pro osoby s omezenou schopností pohybu)
- sloučený úsek pro pěší a pro motorová vozidla - částečně bezbariérový (jen pro osoby s omezenou schopností pohybu)
- sloučený úsek pro pěší a pro motorová vozidla - částečně bezbariérový (jen pro osoby s omezenou schopností pohybu)
- bariérový přechod přes komunikaci - stávající nebo chybějící přechod pro chodce nebo místo pro přecházení
- bezbariérový přechod přes komunikaci - přechod pro chodce nebo místo pro přecházení
- částečně bezbariérový přechod přes komunikaci (jen pro osoby s omezenou schopností pohybu)
- A3 dopravní vybavenost - stávající zastávky, nástupiště
- autobusová zastávka - bariérová
- autobusová zastávka - bezbariérová
- autobusová zastávka - částečně bezbariérová (jen pro osoby s omezenou schopností pohybu)
- občanská vybavenost veřejně prospěšná
- občanská vybavenost komerční
- 13 občanská vybavenost veřejně prospěšná - bezbariérová
- 13 občanská vybavenost veřejně prospěšná - částečně bezbariérová
- 13 občanská vybavenost veřejně prospěšná - bariérová
- 105 občanská vybavenost komerční - bezbariérová
- 105 občanská vybavenost komerční - bariérová