
PŮDORYS KABINA WC

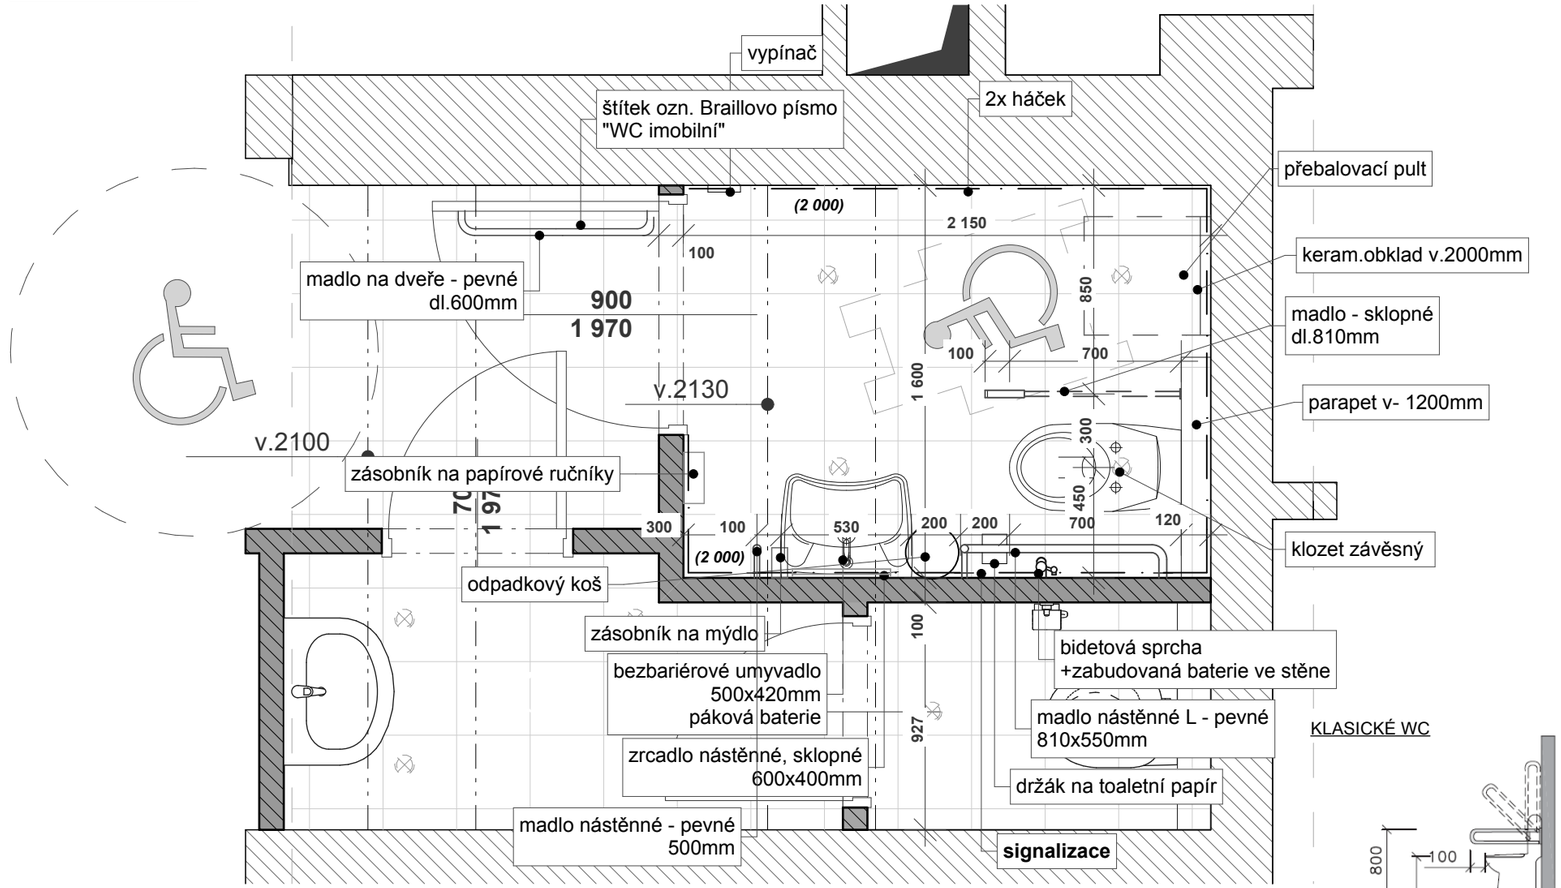

Detail 1. - WC kabina

BEZBARIÉROVÉ ZPŘÍSTUPNĚNÍ ZŠ
STAVEBNÍ ÚPRAVY **M 1 : 25**

BEZBARIÉROVÉ WC

Řešení dveří musí být v souladu s přílohou č.3 odst. 5. Hygienická zařízení a šatny k vyhlášce č. 398/2009 Sb.


Požadavky:

Stěny hygienických zařízení a šaten musí po konstrukční stránce umožnit kotvení opěrných madel v různých polohách s nosností minimálně 150 kg. Po osazení všech zařizovacích předmětů musí být zachován volný manipulační prostor o průměru min 1500mm. Podlaha musí být protiskluzná.


- **Záchodová kabina** musí mít šířku min **1800mm** a hloubku min **2150mm**. U změn dokončených staveb lze rozměry této kabiny snížit až na **1600x1600mm**. Záchodová kabina s využitím asistence musí mít rozměr min 2200x2150mm.
- **V kabině musí být záchodová mísa, umyvadlo, háček na oděvy a prostor pro odpadkový koš**.
- Šířka vstupu musí být min **800 mm**, u bytů a obytných částí staveb min 900mm. Dveře se musí **otevírat směrem ven** a musí být **opatřeny** z vnitřní strany vodorovným **madlem** ve výšce **800-900mm**. **Zámek** dveří musí být **odjistitelný zvenku**.
- Záchodová **mísa** musí být osazena v osové vzdálenosti **450mm** od boční **stěny**. Mezi čelem záchodové mísy a zadní stěnou kabiny musí být min **700 mm**. Prostor okolo záchodové mísy musí umožnit čelní, diagonální nebo boční nástup. U kabin minimálních rozměrů musí být manipulační prostor umístěný proti dveřím. Kabiny s využitím asistence musí mít záchodovou mísu osazenou v ose stěny, která je naproti vstupu.
- **Horní hrana sedátka** záchodové mísy musí být ve výši **460mm** nad podlahou. Ovládání splachovacího
- zařízení musí být umístěno na straně, ze které je volný přístup k záchodové míse, max 1200mm nad podlahou. Splachovací zařízení umístěné na stěně musí být v dosahu osoby sedící na záchodové míse.
- V dosahu ze záchodové mísy a to ve výšce **600-1200 mm** nad podlahou a také v dosahu z podlahy a
- to **nejvýše 150mm** nad podlahou musí být **ovladač signalizačního systému** nouzového volání.
- **Umyvadlo** musí být opatřeno stojánkovou výtokovou **baterií s pákovým ovládáním**. Umyvadlo musí umožnit podjezd osoby na vozíku, jeho horní hrana musí být ve výšce 800 mm. V záchodových kabinách minimálních rozměrů je nutno použít pouze malé umývátko.
- Po **obou stranách záchodové mísy** musí být **madla** ve vzájemné vzdálenosti **600 mm** a ve výši **800mm** nad podlahou. U záchodové mísy s **přístupem jen z jedné strany** musí být **madlo** na straně přístupu **sklopné** a záchodovou mísu musí přesahovat o 100mm; **madlo na opačné straně záchodové mísy** musí být **pevné** a záchodovou mísu musí přesahovat o 200 mm. U záchodové mísy s přístupem z obou stran neboli záchodová kabina s využitím asistence musí být obě madla sklopná a obě musí přesahovat záchodovou mísu o 100 mm.
- **Vedle umyvadla** musí být alespoň jedno **svislé madlo** délky min **500mm**.
- Je-li v hygienickém zařízení nebo šatně instalováno **zrcadlo** musí být použitelné pro osobu stojící i osobu na vozíku. U pevného zrcadla musí být spodní hrana ve výši maximálně **900 mm** nad podlahou a horní hrana ve výši minimálně **1800 mm** nad podlahou. Sklopné zrcadlo nesmí mít ovládací páku vystupující do prostoru.
- **Dveře** musí mít na **vnější straně** ve výši 200mm nad klikou umístěn **štítek s hmatným orientačním** znakem a s příslušným nápisem v Braillově písmu jako je text „WC ženy“, „sprchy muži“ nebo „šatny ženy“. Braillovo písmo musí mít parametry standardní sazby.

KLASICKÉ WC


ZAVĚŠENÉ WC

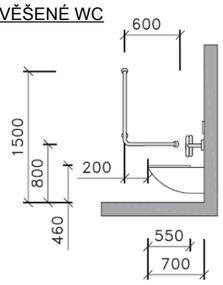


SIGNALIZACE

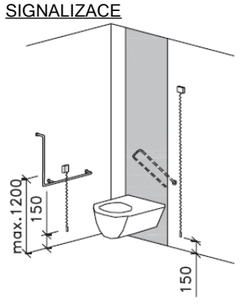

ILUSTRAČNÍ OBR.
KABINA WC

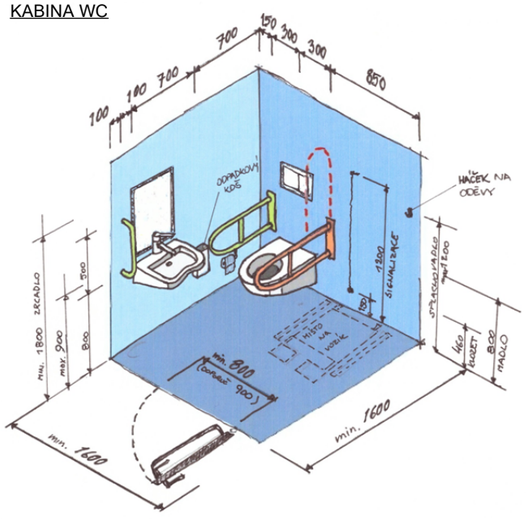

VYBAVENÍ KABINY WC

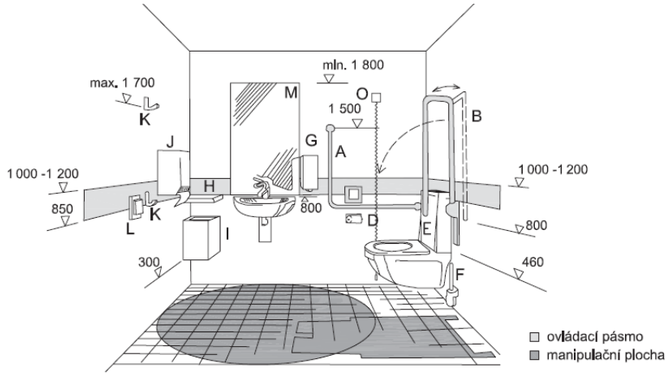

Obr. 169 Vybavení záchodové kabiny – A) nástěnné madlo, B) sklopné madlo, C) záchodový splachovač, D) toaletní papír, E) záchodová mísa, F) toaletní záchodový kartáč, G) zásobník na tekuté mýdlo, H) odkládací police, I) odpadkový koš, J) zásobník na papírové ručníky, K) háček na oděvy, L) vypínač světla, M) zrcadlo

POZNÁMKY :

- PŘED ZAHÁJENÍM STAVEBNÍCH PRACÍ JE NUTNÉ VYTIČIT VEDENÍ INŽENÝRSKÝCH SÍTÍ
- PŘED ZAHÁJENÍM STAVEBNÍCH PRACÍ NUTNÉ OVĚŘIT ROZMĚRY KONSTRUKCÍ A VEDENÍ VEŠKERÝCH ROZVODŮ
- PŘI VEŠKERÝCH NEJASNOSTECH KONTAKTUJTE PROJEKTANTA
- PROJEKTANT SI VYHRAZUJE PRÁVO NA ZMĚNU ŘEŠENÍ V PŘÍPADĚ NOVĚ VZNESENÝCH POŽADAVKŮ ZE STRANY STAVEBNÍKA. PŘI VEŠKERÝCH NEJASNOSTECH KONTAKTUJTE PROJEKTANTA

POZNÁMKY :

- VŠECHNY BEZBARIÉROVÉ WC KABINY V OBJEKTU BUDOU ŘEŠENY OBDOBNÝM ZPŮSOUBEM A DLE POŽADAVKŮ VYHLÁŠKY č.398/2009 Sb.

jP
Bc.Jiří Preisler, DiS., Konečná 902/19, Karlovy Vary
mob: +420 602 541 106 / e-mail: PreislerJiri@gmail.com
IČ: 05067154
VYPRACOVAL
Bc.Jiří Preisler, DiS.
ZODP. PROJEKTANT
Ing.arch. Pavel Petrák

D1