

LEGENDA:


- KOMUNIKACE - ASFALT
POJEZDOVÁ PLOCHA PŘEJEZDŮ PRÁH - KAMENNÁ DLAŽBA
POCHOZÍ PLOCHA - KAMENNÁ DLAŽBA
POCHOZÍ PLOCHA - BETONOVÁ DLAŽBA
POJEZDOVÁ PLOCHA - BETONOVÁ DLAŽBA
HMATNÉ OPRAVY - RELIEFNI BETONOVÁ DLAŽBA
POCHOZÍ PLOCHA - ŠTĚRKOVÁ PLOCHA
NAVRHOVANE VEGETAČNÍ PLOCHY - D.1.9 SADOVÉ OPRAVY
NAVRHOVANÁ OSA KOMUNIKACE
NAVRHOVANÝ SILNIČNÍ BETONOVÝ OBRUBNÍK
NAVRHOVANÝ SILNIČNÍ BETONOVÝ OBRUBNÍK SNÍŽENÝ
NAVRHOVANÝ ZÁKONOVÝ BETONOVÝ OBRUBNÍK
NAVRHOVANÁ BETONOVÁ PALISÁDA
NOVÉ LAMPY VO
RUŠENÉ OBJEKTY
KÁCENÉ STROMY

Stávající vedení inženýrských sítí:

- KANALIZACE JEDNOTNÁ PODZEMNÍ
VODOVOD PODZEMNÍ
VEŘEJNÉ OSVĚTLENÍ PODZEMNÍ
ELEKTROVNÍ PODZEMNÍ
SDĚLOVACÍ VEDENÍ PODZEMNÍ

Nové vedení inženýrských sítí:

- VEŘEJNÉ OSVĚTLENÍ PODZEMNÍ

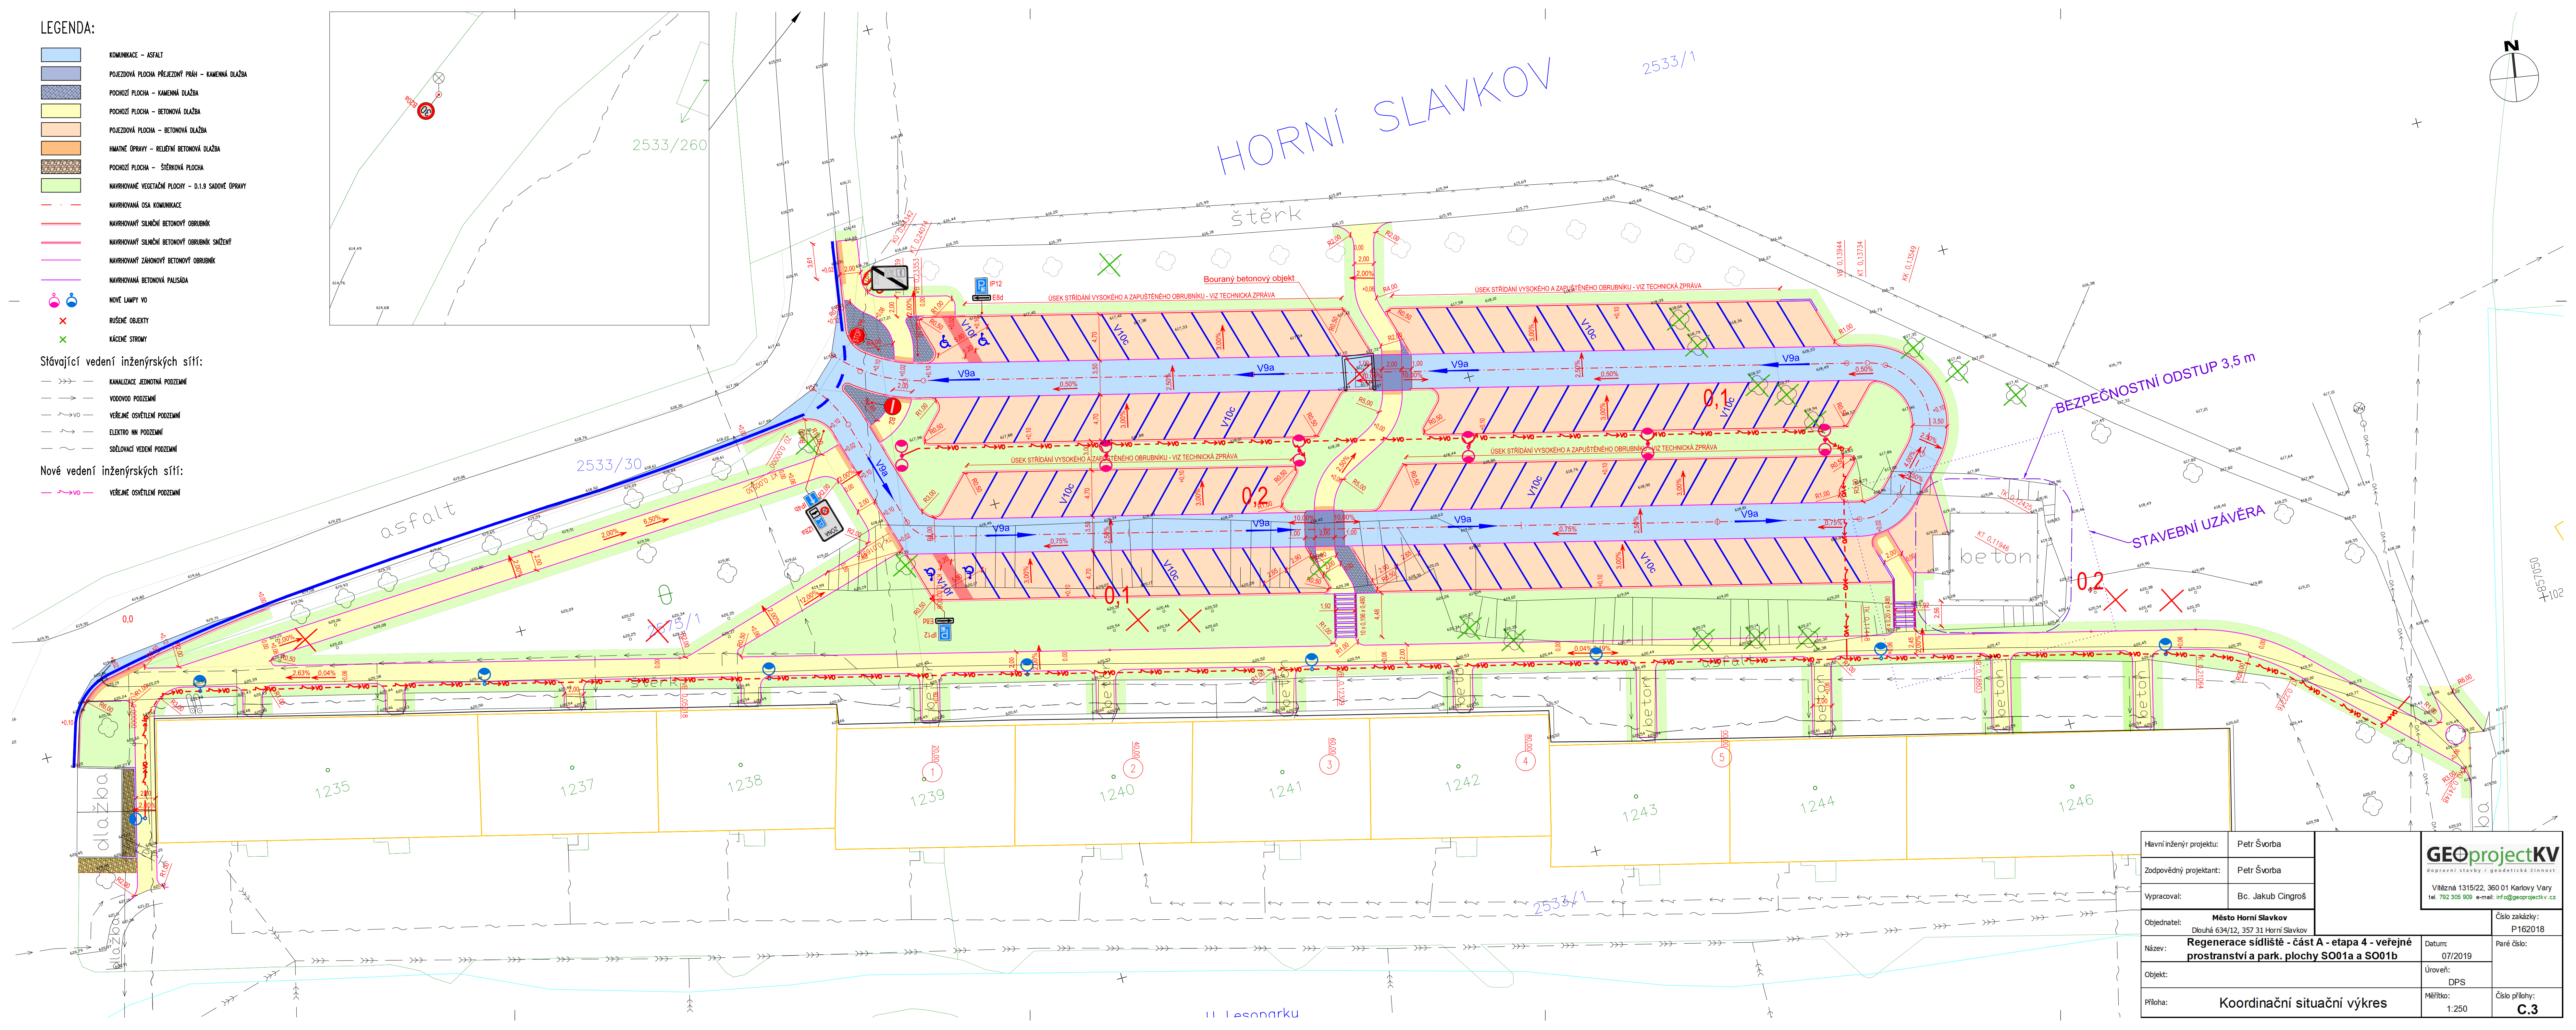

Hlavní inženýr projektu:	Petr Švorba	GEOprojectKV dopravní stavby / geodetická činnost Vítězná 1315/22, 360 01 Karlovy Vary tel. 792 305 909 e-mail: info@geoprojectkv.cz		
Zodpovědný projektant:	Petr Švorba			
Vypracoval:	Bc. Jakub Cingroš			
Objednatel:	Město Horní Slavkov Dlouhá 634/12, 357 31 Horní Slavkov			
Název:	Regenerace sídliště - část A - etapa 4 - veřejné prostranství a park. plochy SO01a a SO01b		Datum: 07/2019	Paré číslo: P162018
Objekt:			Úroveň: DPS	
Příloha:	Koordinační situační výkres		Měřítko: 1:250	Číslo přílohy: C.3