

LEGENDA PLOCH


	UMĚLÝ POVRCH ATLETICKÉHO OVÁLU - POLYFUNKČNÍ HRŠTĚ
	TRAVNATÉ PLOCHY
	BETONOVÁ DLAŽBA
	PÍSKOVÉ DOSKOČIŠTĚ SKOKU DALEKÉHO
	HLINITOPÍŠČITÝ SEKTOR PRO VRH KOULÍ
	KRUH PRO VRH KOULÍ
	ODVODŇOVACÍ ŽLÁBEK ŠTĚRBINOVÝ

STÁVAJÍCÍ SÍŤ

PROJEKTOVANÉ SÍŤ

- KANALIZACE JEDNOTNÁ
- KANALIZACE DEŠŤOVÁ
- VODOVOD
- KABELY CETIN
- KABELY CETIN - RADIOVÉ SÍŤ
- KABELY NN
- NADZEMNÍ VEDENÍ NN
- KABELY VN

- KANALIZACE
- DRENÁŽ
- PŘÍPOJKA VODY

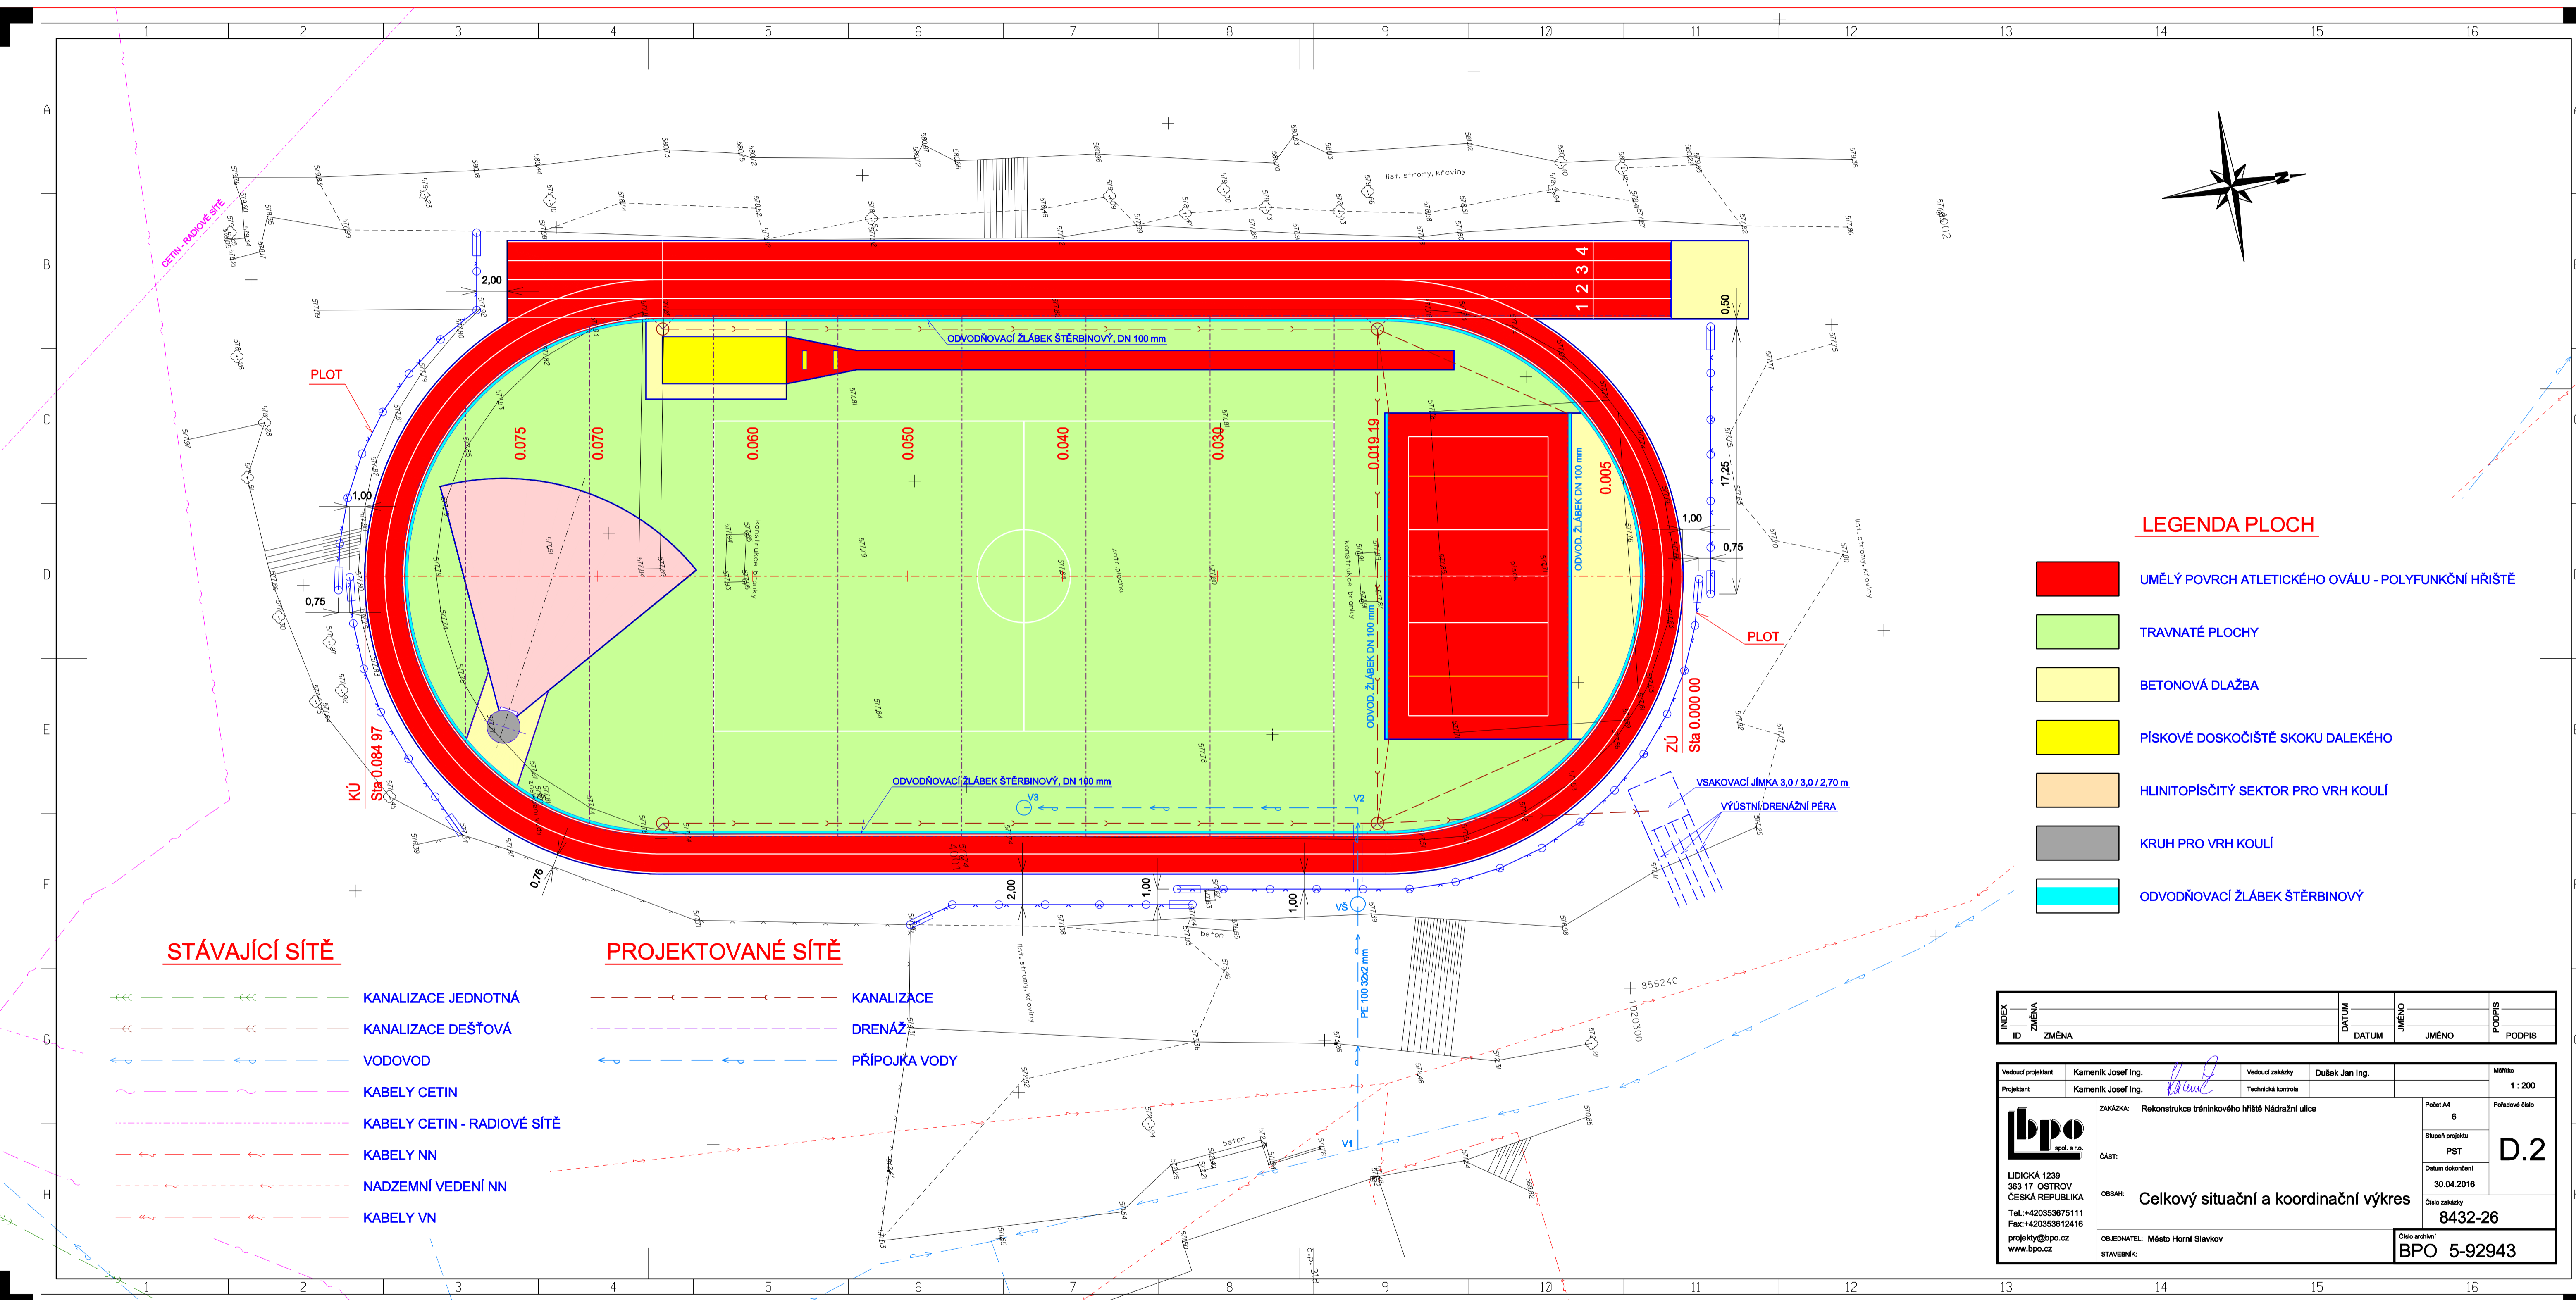

INDEX	ZMĚNA	DATUM	JMĚNO	PODPIS
ID	ZMĚNA	DATUM	JMĚNO	PODPIS

Vedoucí projektant	Kameník Josef Ing.	Vedoucí zakázky	Dužek Jan Ing.	Mřítko	1 : 200
Projektant	Kameník Josef Ing.	Technická kontrola		Podst. A4	6
ZAKÁZKA: Rekonstrukce tréninkového hřiště Nádražní ulice				Stupeň projektu	PST
LIDICKÁ 1239 363 17 OSTROV ČESKÁ REPUBLIKA Tel.: +420353875111 Fax: +420353812416 projekty@bpo.cz www.bpo.cz				Část:	Celkový situační a koordinační výkres
OBEDNATEL: Město Horní Slavkov				Číslo zakázky	8432-26
STAVEBNÍK:				Číslo archivu	BPO 5-92943