




Ing. Ivan ŠKULAVÍK

PROJEKTOVÝ KANCELÁŘ

Ing. Ivan ŠKULAVÍK

Středoškolská tř. 202, 250 01 Hl. St.

tel: 251 23 11 11, 251 23 11 12

e-mail: skulavik@seznam.cz

Ing. Škulařík

Ing. Škulařík

Ing. Škulařík

AMCAD

Místo: Horní Slavkov

Kraj: Karlovarský kraj

Stavění: Město Horní Slavkov, Místní 634/12, 307 31 Horní Slavkov

Obec: CYKLOSTEŽKA HORNÍ SLAVKOV – HÁSIČSKÁ VĚTRNÁ, NA DOLE

Opis: VĚTRNÁ – HÁSIČSKÁ – KŘIVÁTKA HÁSIČSKÁ s ú/200

Pracovní: SITUACE 2.část

Číslo: 6A

Formát: 7x44

Datum: 03/2021

Stupeň: DUR, DSP

Arch.č.: 17 / 2021

Verze: 1 / 250

Projekční úřad: PD

Projekční úřad: PD

Projekční úřad: PD

Projekční úřad: PD

1

2

STEŽKA PRO CYKLISTY A PĚŠI

DLÁŽEŇ KRYT DL I II.80 – ČERVENÁ BARVA – SJEZDY

VAROVNÝ PÁS ŠÍŘKY 0,4m Z RELIEFOVÉ DLÁŽE – ŠEDÁ BARVA – DLE NV 163/2002 Sb., NV 312/2005 Sb., 215/2016 Sb., VÝROBKU PODSOULENÝ DLE TN 12.3.04 (5/2015) ROVNATOST DLE ČSN 74 4505 A PROTISKLUZOVOST DLE VHL 398/2009 Sb.

LEMOVÁNÍ VAROVNÉHO PÁSU HLADKOU ROVNINOU DLÁŽBOU (min.250mm) – ČERVENÁ BARVA, BEZ VYSTUPKŮ A RELIEFŮ (min. 100/200), BEZ ZKOSNÉ HRANY A ŠÍŘKY SPÁRY max.4mm

ROVNATOST DLE ČSN 74 4505 A PROTISKLUZOVOST DLE VHL 398/2009 Sb.

ZELENÁ PLOCHA – POZEKEM STAVEBNÍKA

ZELENÁ PLOCHA – MIMO POZEKEM STAVEBNÍKA

LEGENDA

SITÍ

VODÁKVA – VODOVOD

VODÁKVA – NEVYČERVENÝ / NEFUNKČNÍ VODOVOD

VODÁKVA – SPRÁŠKOVÁ KANALIZACE

ČETIN – NADZEMNÍ / POZEMNÍ

ČETIN – PŘELOŽKA / OCHRANA POZEMNÍHO KABELU

NOVÁ DESTOVÁ KANALIZACE

NOVÉ VĚŽNÉ OSVĚTLENÍ

VOZÍKOVÁ LINIE LI – ZVÝŠENÝ OBERUBNÍK 0,7m NAD PŘÍLEŽLÝ KRYT STEŽKY PRO CYKLISTY A PĚŠI (min.5cm)

0 12

$R = 604,50\text{ m}$

$\alpha = 5,857^\circ$

$t = 29,86\text{ m}$

$d = 59,68\text{ m}$

$y = 0,737\text{ m}$

VÝSTUPNÍ ZATŘENÍ SÍLNOHO PŘÍKOPU
VÝSTUPNÍ OBJEKT TUDÍ
KANALIZAČNÍ TRUBKA
SERIZOVAT DLE STÁVAJÍCÍHO
SÍLNOHO SVAZU. TRUBKA BUDE
OZNAČENA KAMENNÝ ROVNINOU
ULOŽENOU DO BETONU ČÍSLOVÝ
II. min. 200mm. PŘÍKOP ZA
VÝSTUPNÍ OBJEKTEM BUDE
ZPEVNĚN V DÉLCE 6m
BETONOVÝM ŽLABOVÝM
ULOŽENÝM DO BETONU
NEBO KAMENNÝ
ROVNINOU

STÁVAJÍCÍ VÝSTUPNÍ
STÁVAJÍCÍHO SÍLNOHO
PŘÍKOPU

MAXIMÁLNÍ PŘÍČNÝ SKLON STEŽKY PRO
CYKLISTY A PĚŠI JE 2,00% !!!

NOVÁ ULIČNÍ VPUST

NOVÁ KANALIZAČNÍ
SÁCHA BETONOVÁ

NOVÁ KANALIZAČNÍ
SÁCHA BETONOVÁ

NOVÁ KANALIZAČNÍ
SÁCHA BETONOVÁ

NOVÁ KANALIZAČNÍ
SÁCHA BETONOVÁ

NOVÁ KANALIZAČNÍ
SÁCHA BETONOVÁ

NOVÁ KANALIZAČNÍ
SÁCHA BETONOVÁ

NOVÁ KANALIZAČNÍ
SÁCHA BETONOVÁ

NOVÁ KANALIZAČNÍ
SÁCHA BETONOVÁ

NOVÁ KANALIZAČNÍ
SÁCHA BETONOVÁ